


PŮDORYS 1. NP

měřítko 1:100
formát A4

dům **C3**

rezidence Kolovraty


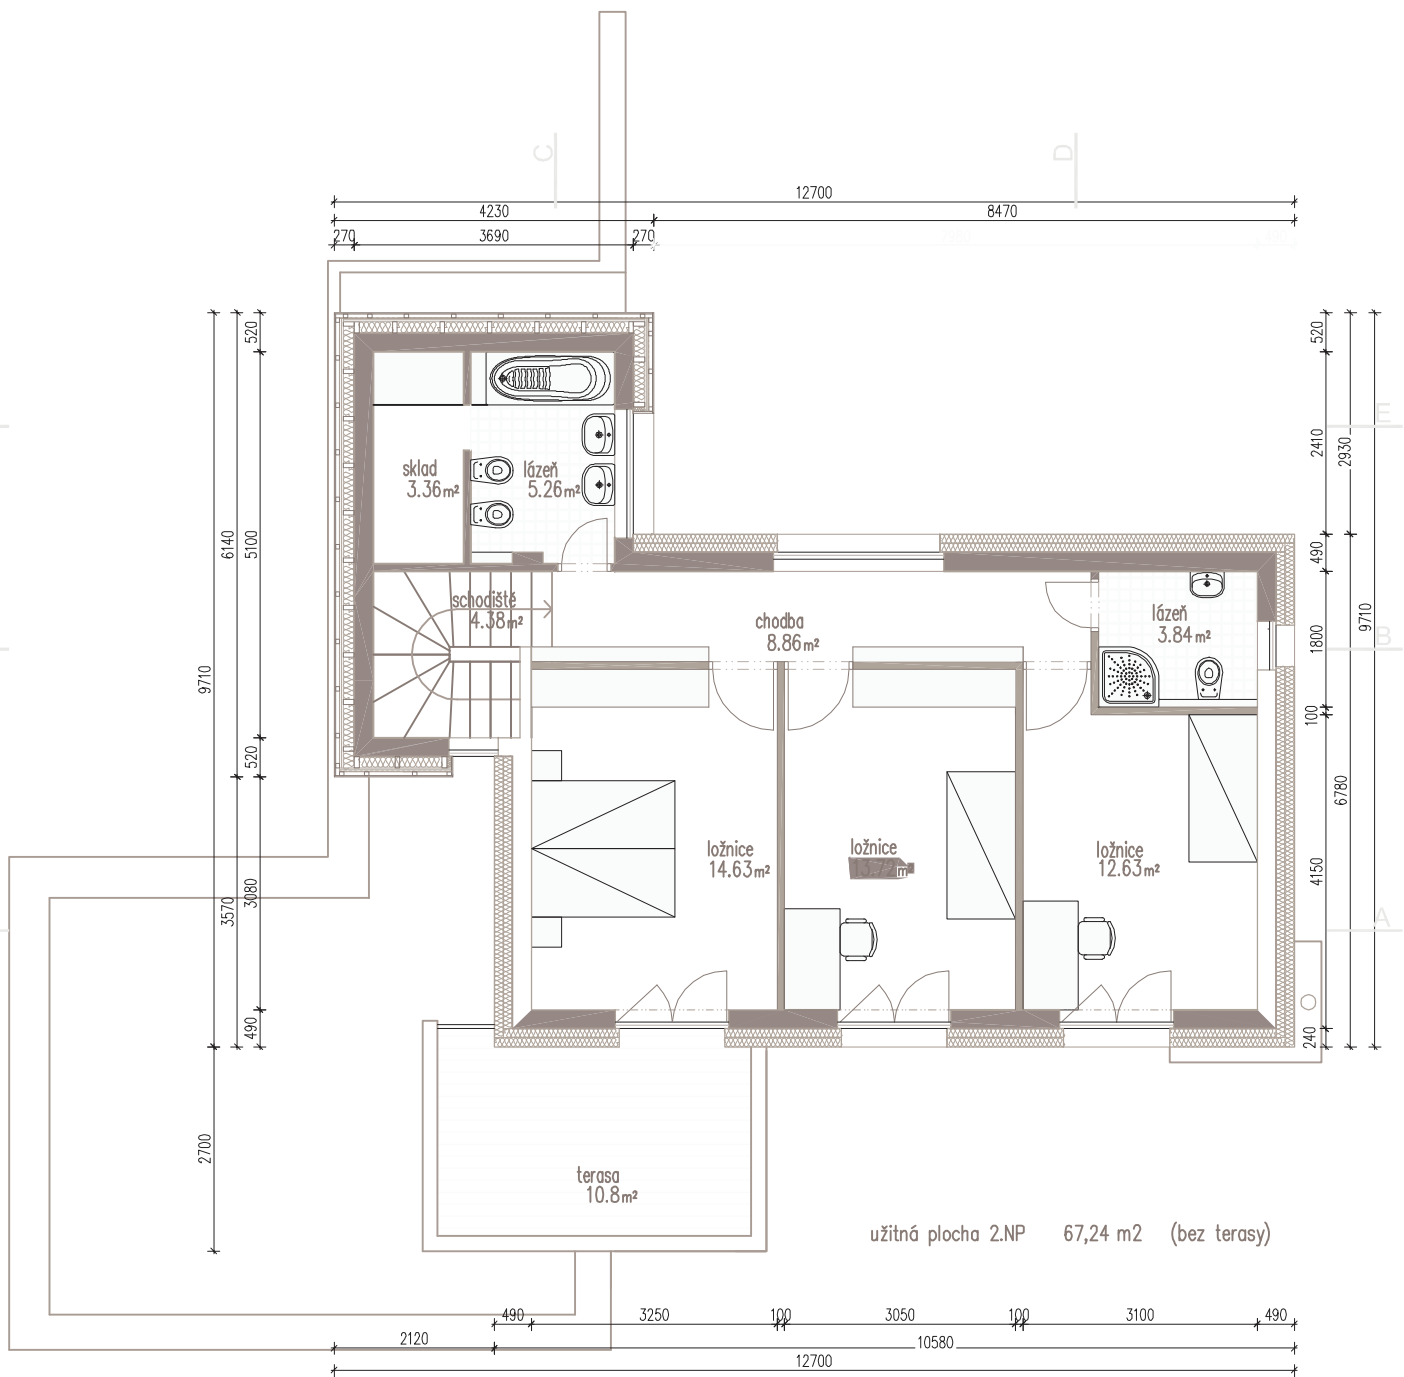


PŮDORYS 2. NP

měřítko 1:100
formát A4

dům **C3**




rezidence Kolovraty

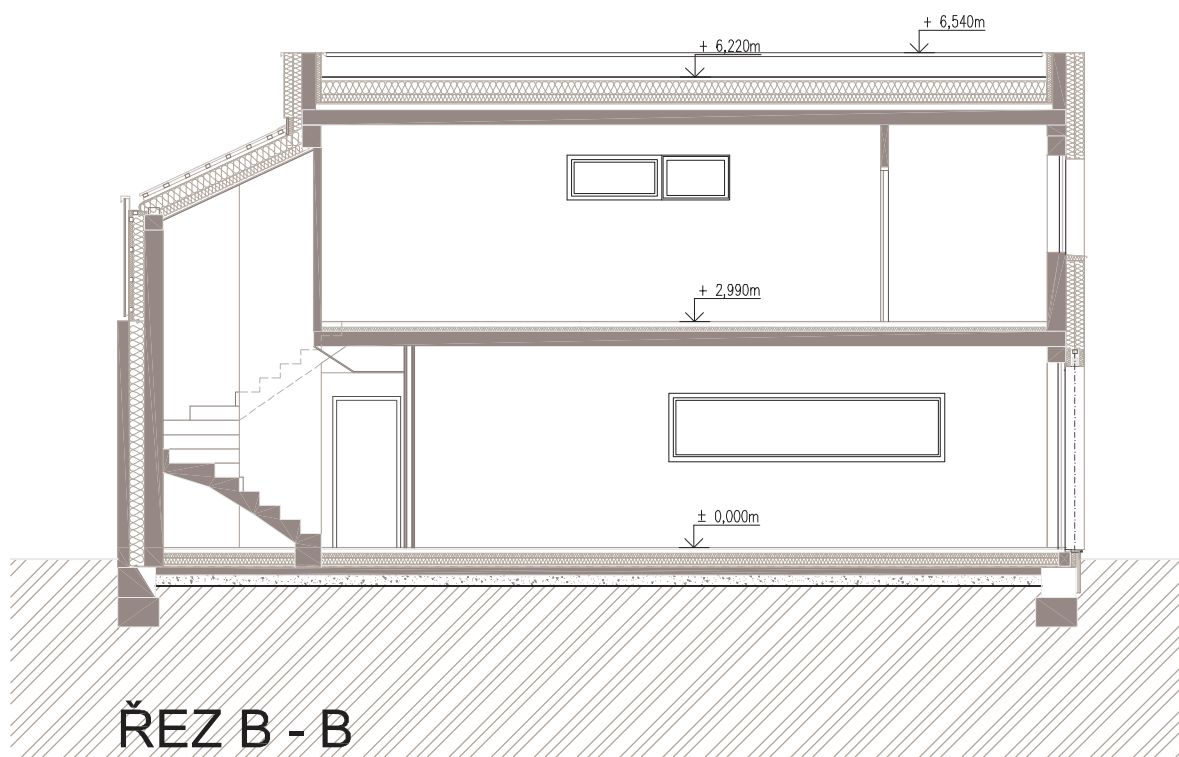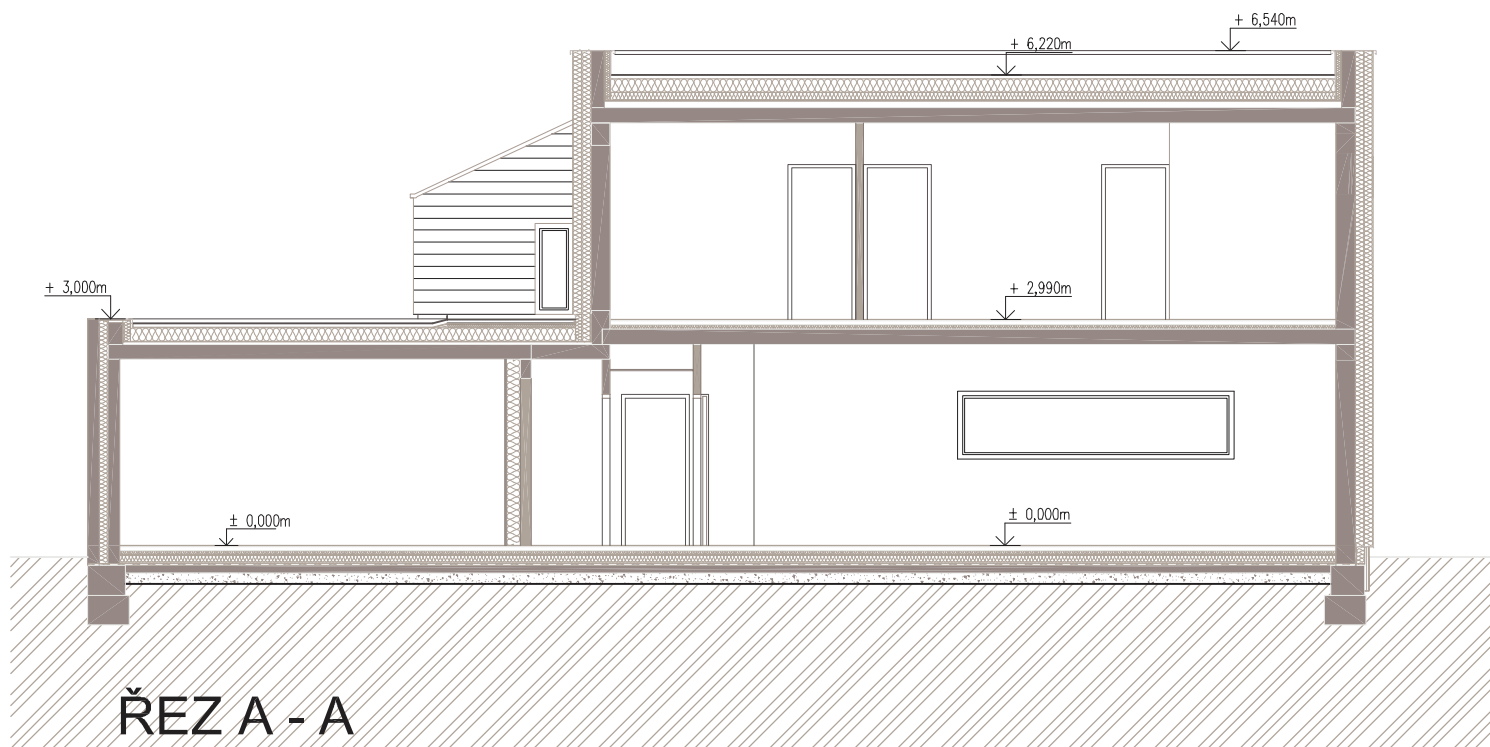

měřítko 1:100
formát A4

dům **C3**

rezidence Kolovraty

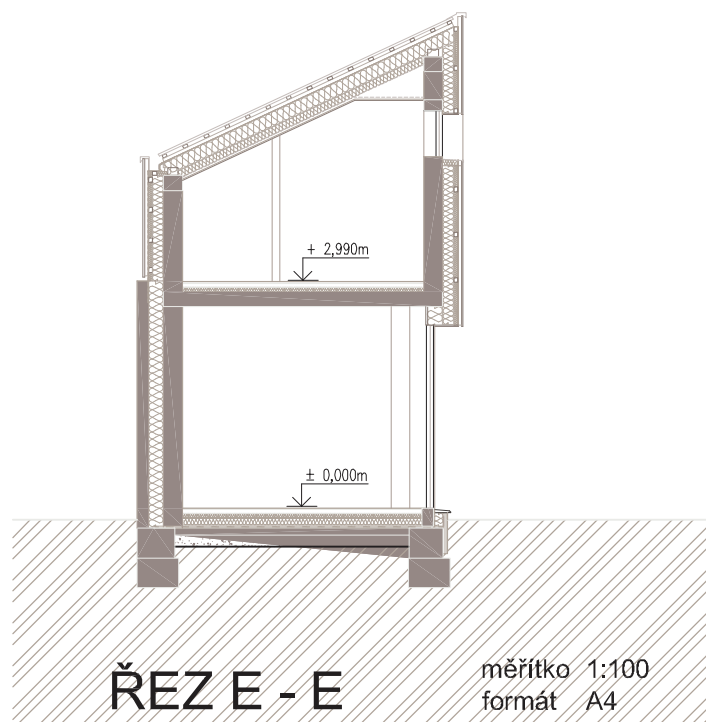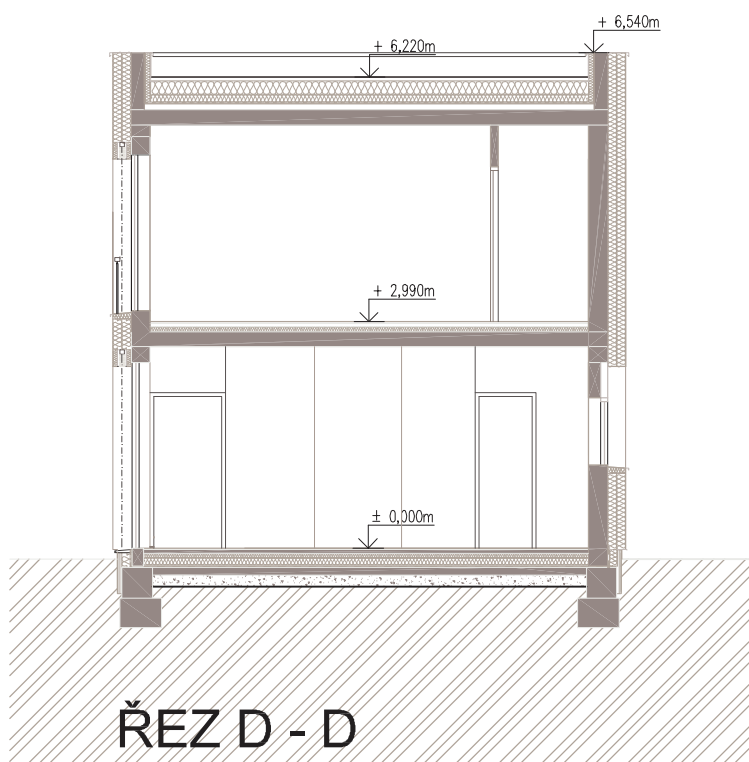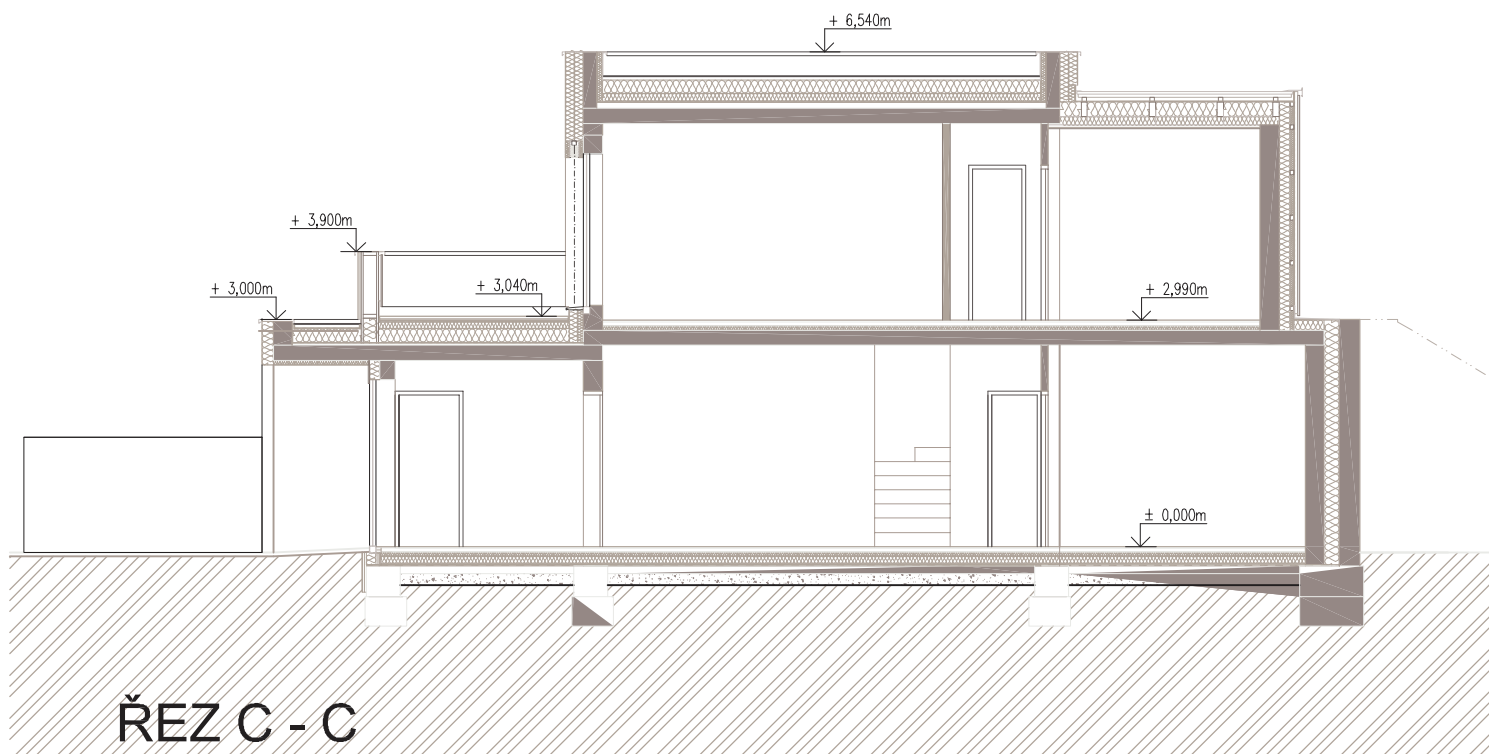


měřítko 1:100
formát A4

dům **C3**

rezidence Kolovraty



JIŽNÍ FASÁDA

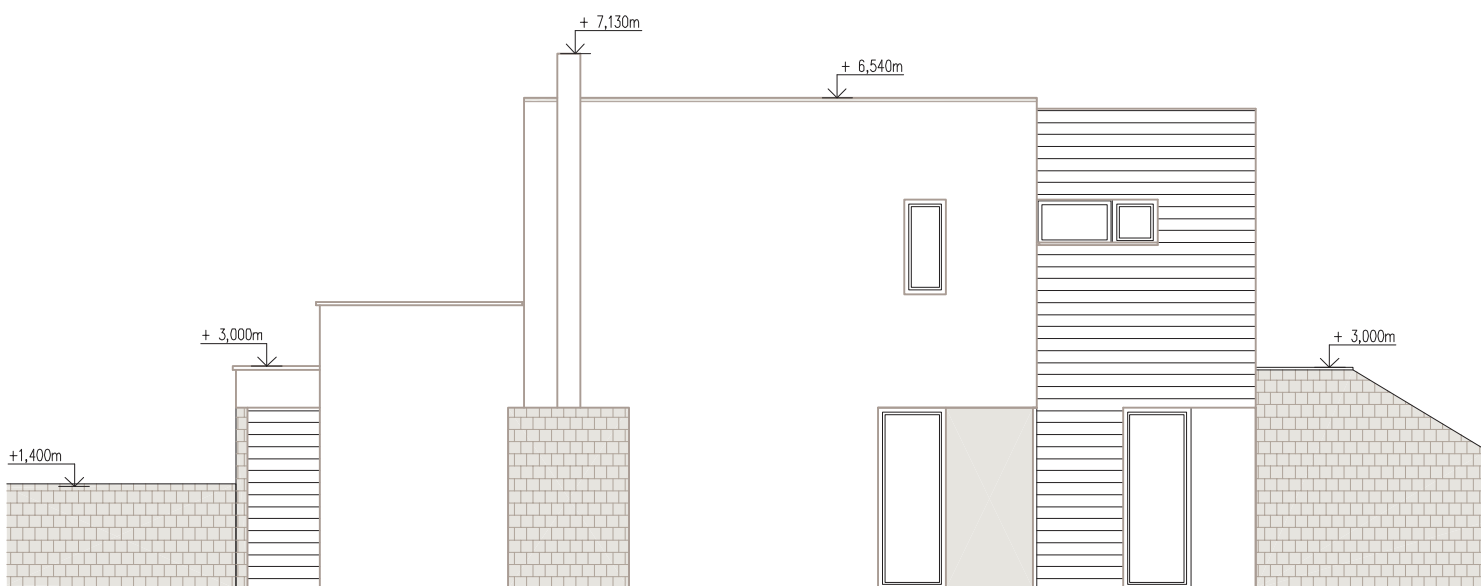


VÝCHODNÍ FASÁDA


měřítko 1:100
formát A4

dům **C3**

rezidence Kolovraty

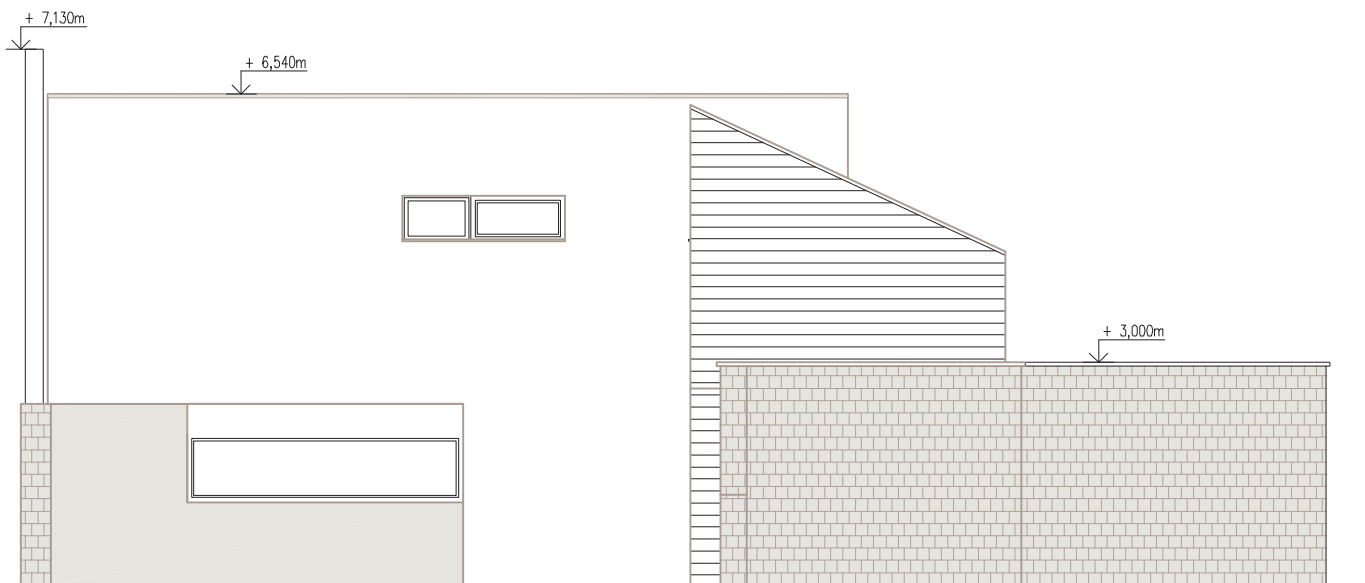

SEVERNÍ FASÁDA

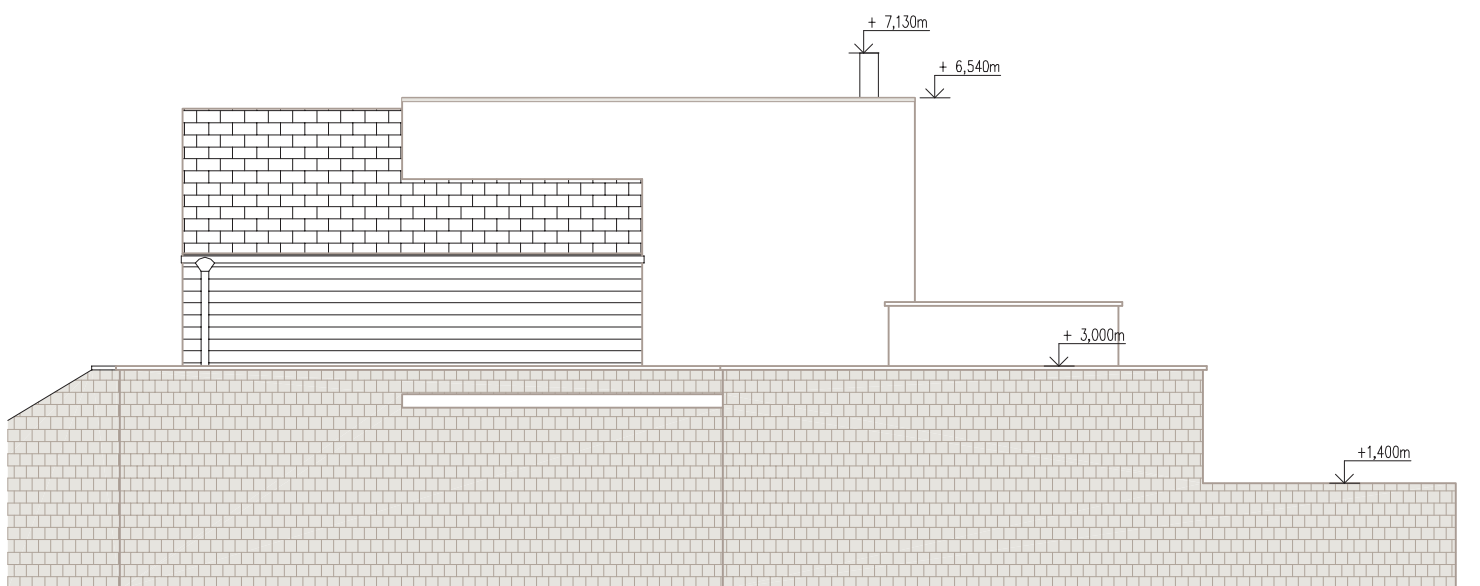

ZÁPADNÍ FASÁDA

měřítko 1:100
formát A4

dům **C3** rezidence Kolovraty