


PŮDORYS 1.NP

měřítko 1:100
formát A4



dům **D4** rezidence Kolovraty

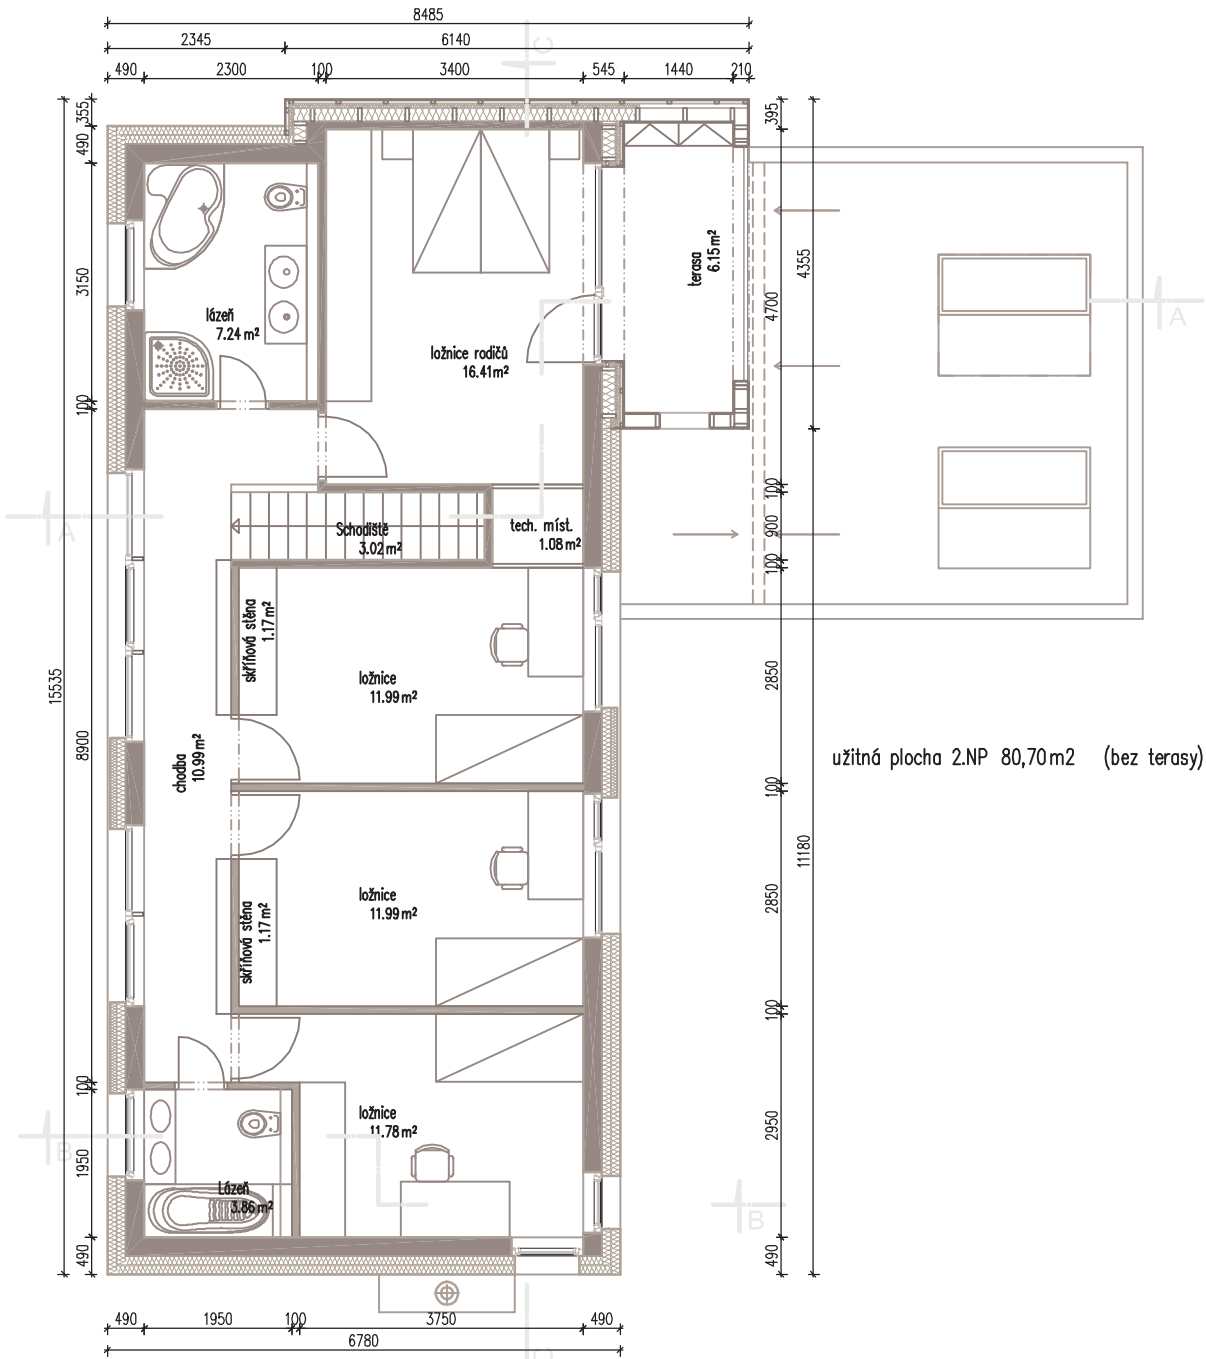

PŮDORYS 2.NP

měřítko 1:100
formát A4


dům **D4** rezidence Kolovraty

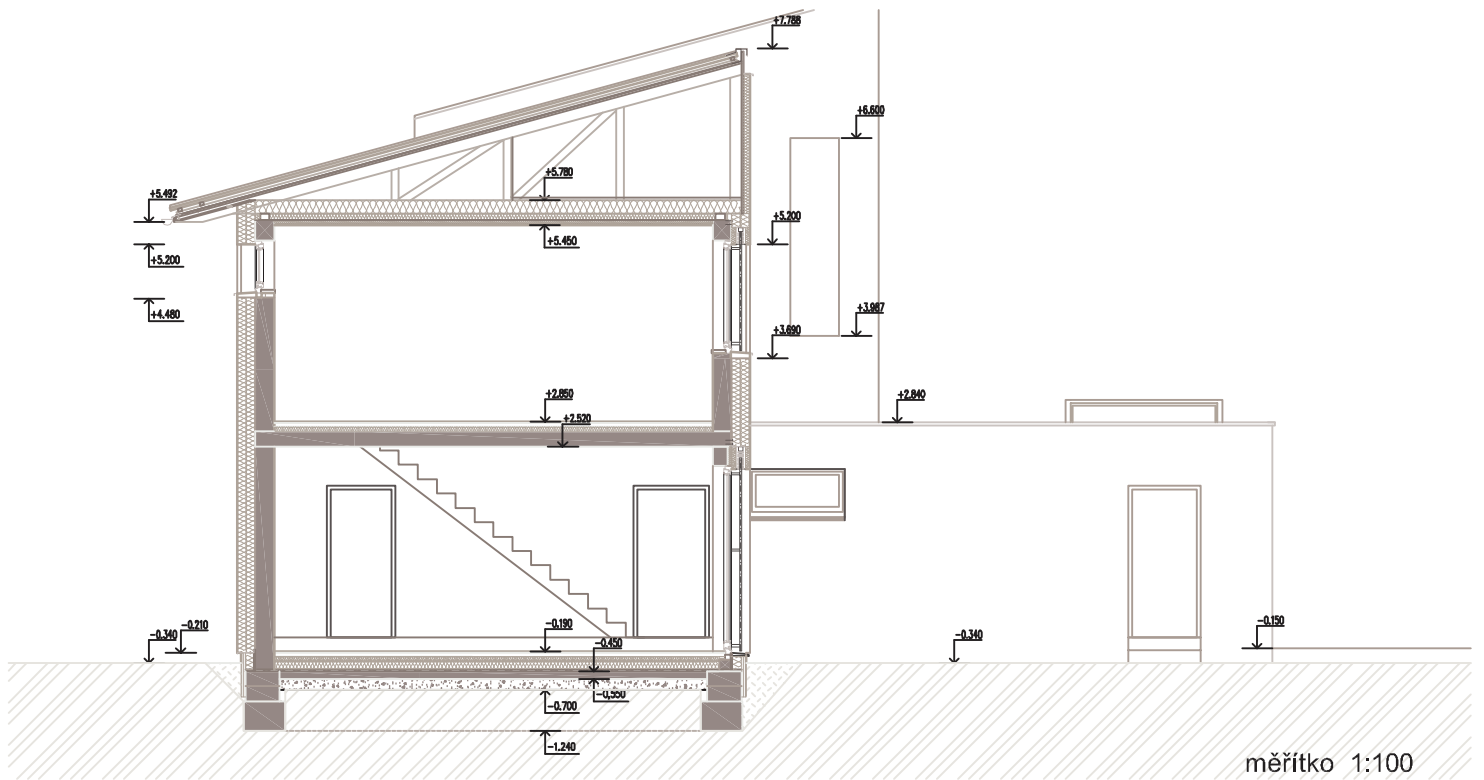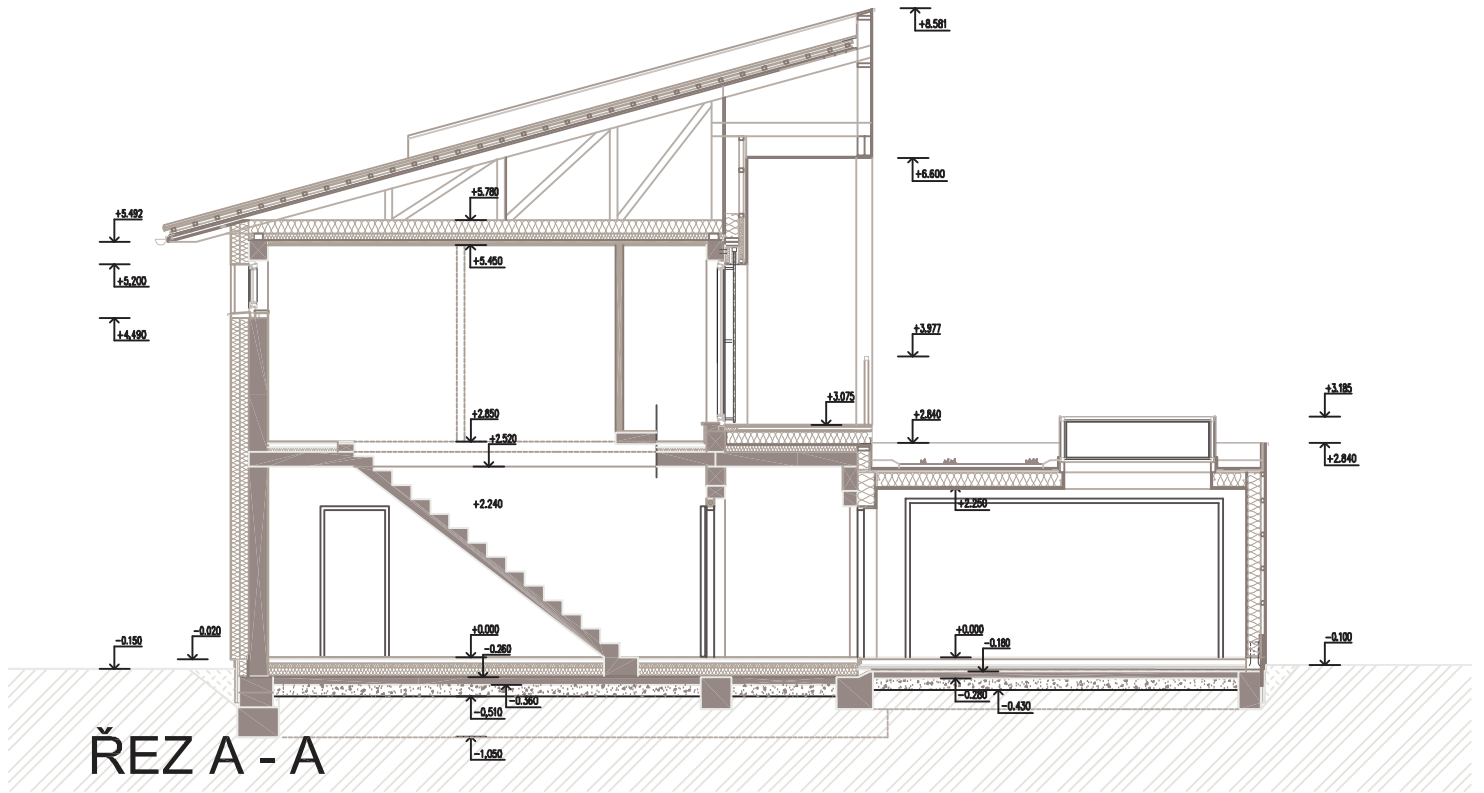

měřítko 1:100
formát A4

ŘEZ B - B


dům **D4** rezidence Kolovraty

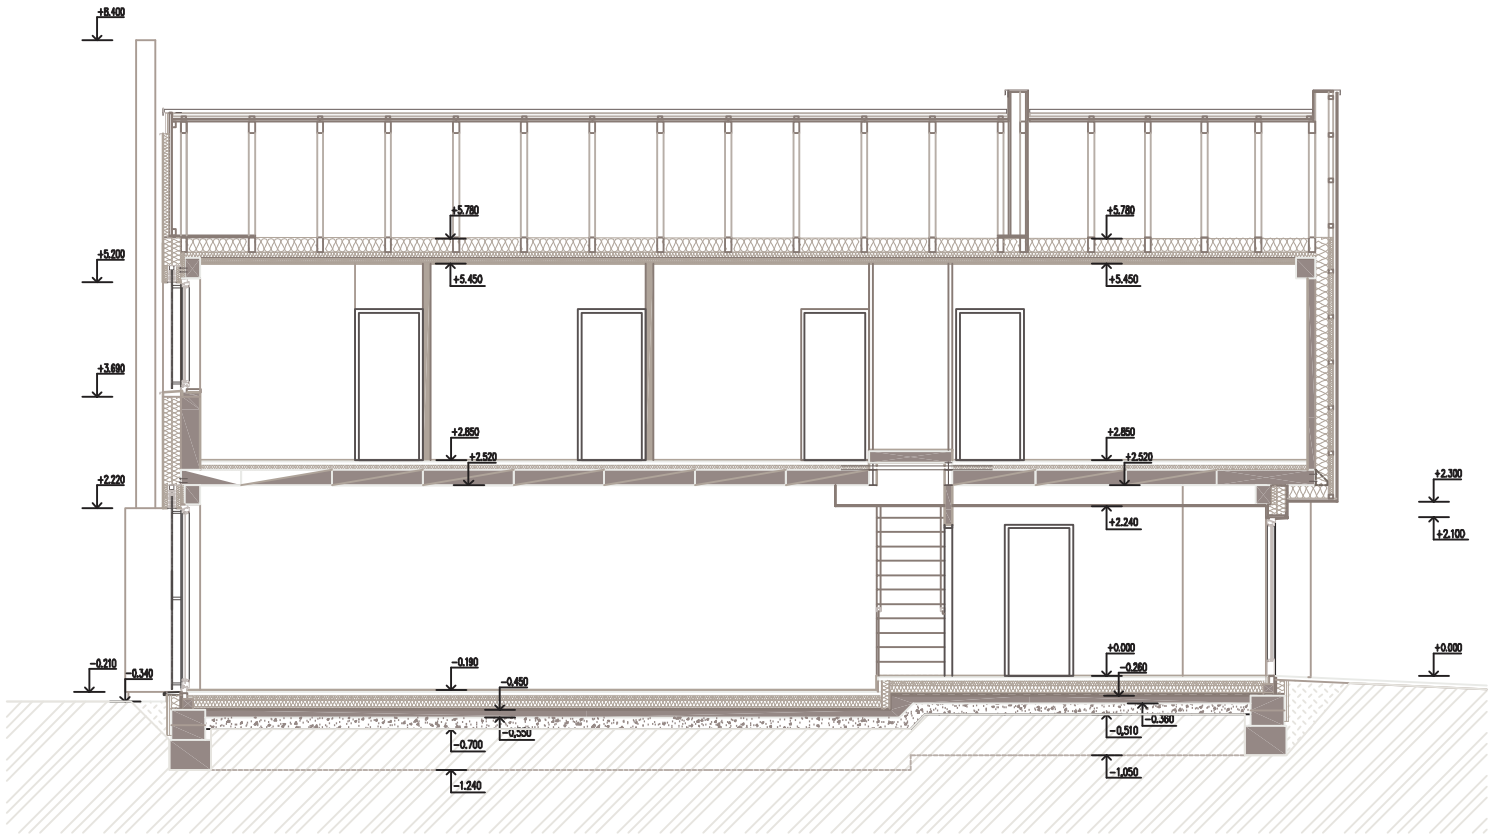


ŘEZ C - C

měřítko 1:100
formát A4

dům **D4** rezidence Kolovraty

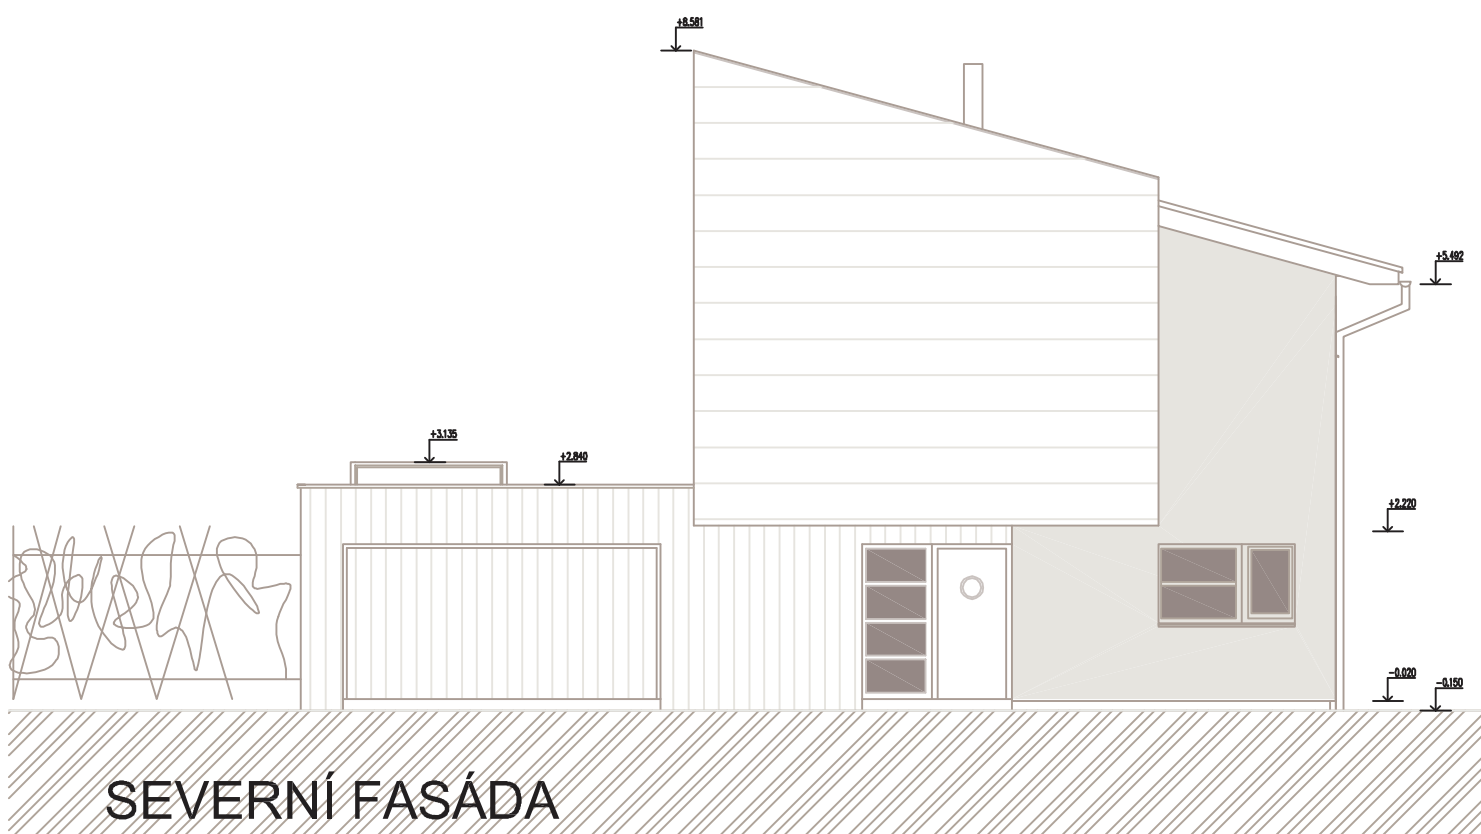


SEVERNÍ FASÁDA

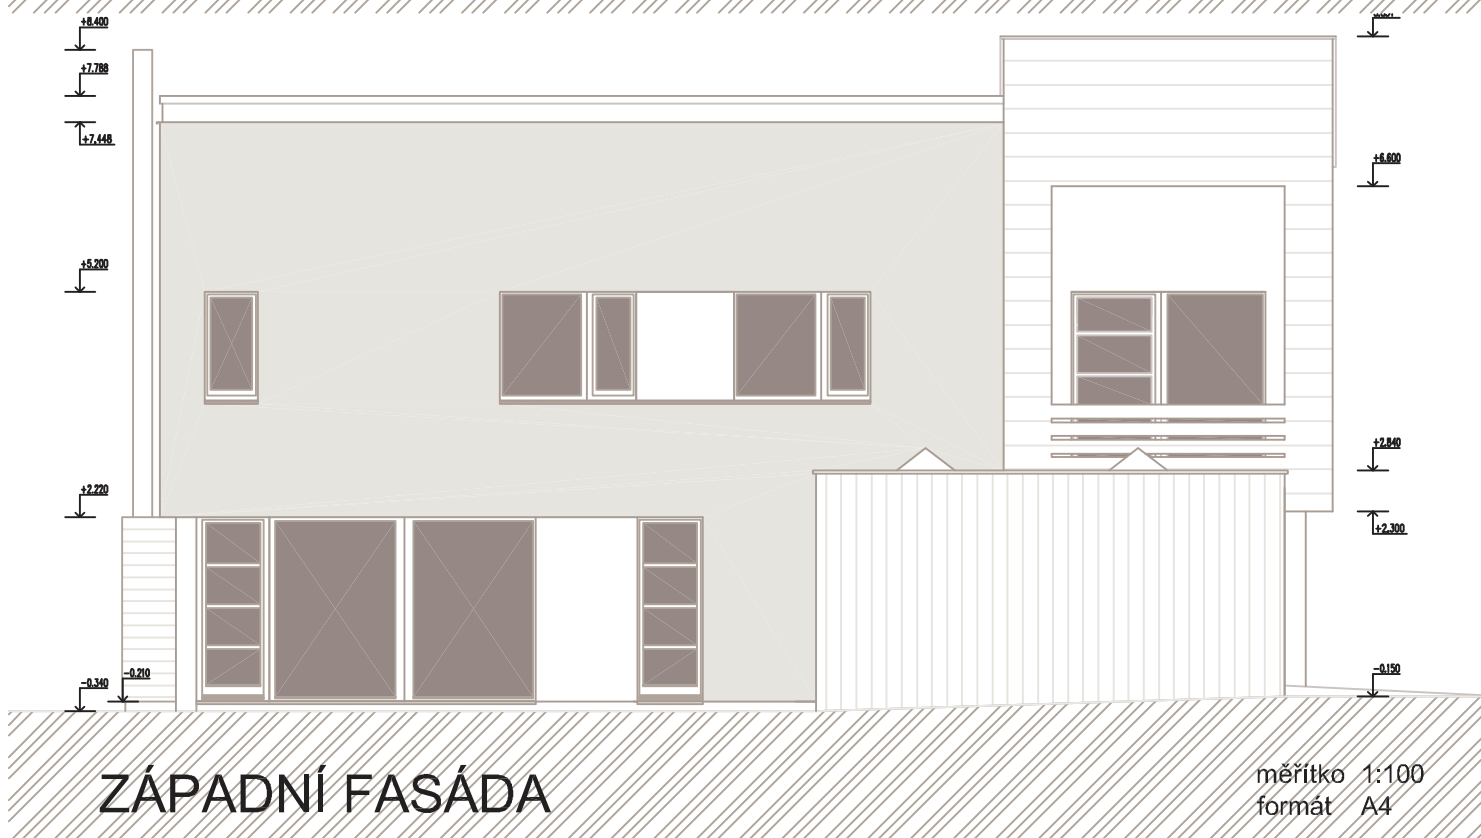


ZÁPADNÍ FASÁDA

měřítko 1:100
formát A4

dům **D4** rezidence Kolovraty

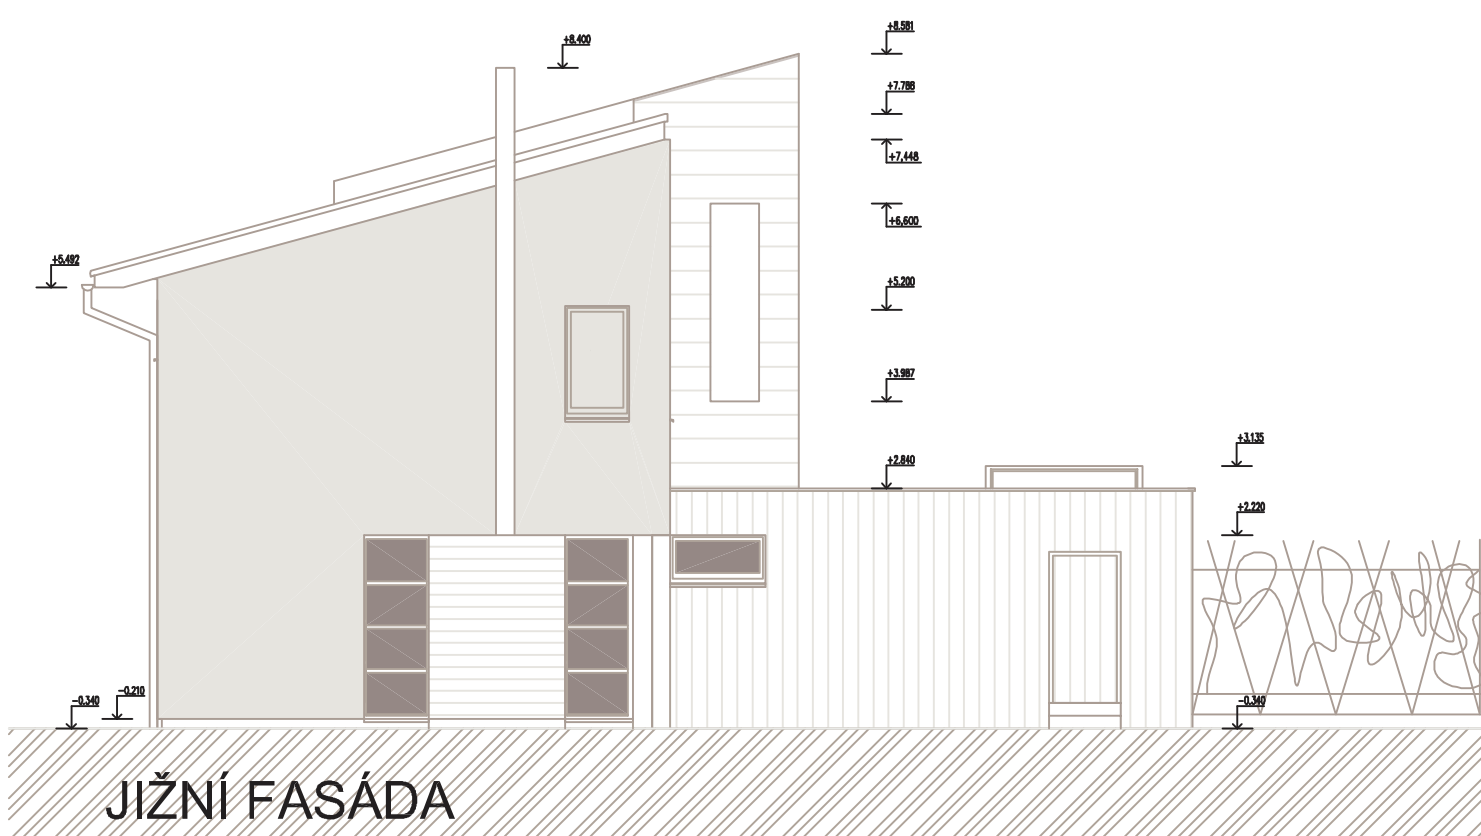

JIŽNÍ FASÁDA

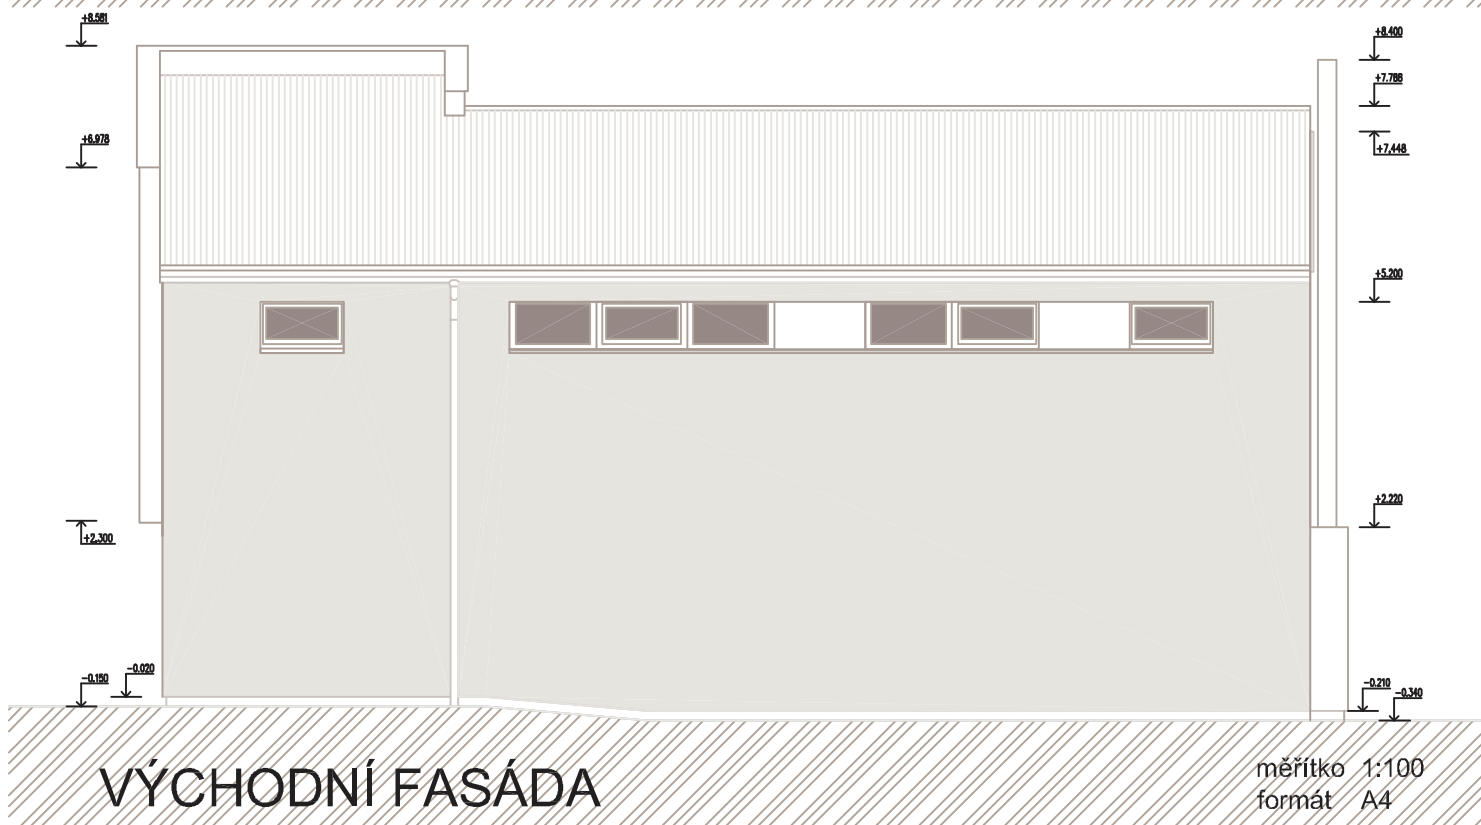

VÝCHODNÍ FASÁDA

měřítko 1:100
formát A4

dům **D4** rezidence Kolovraty